



圧送管配管図 縮尺 Free

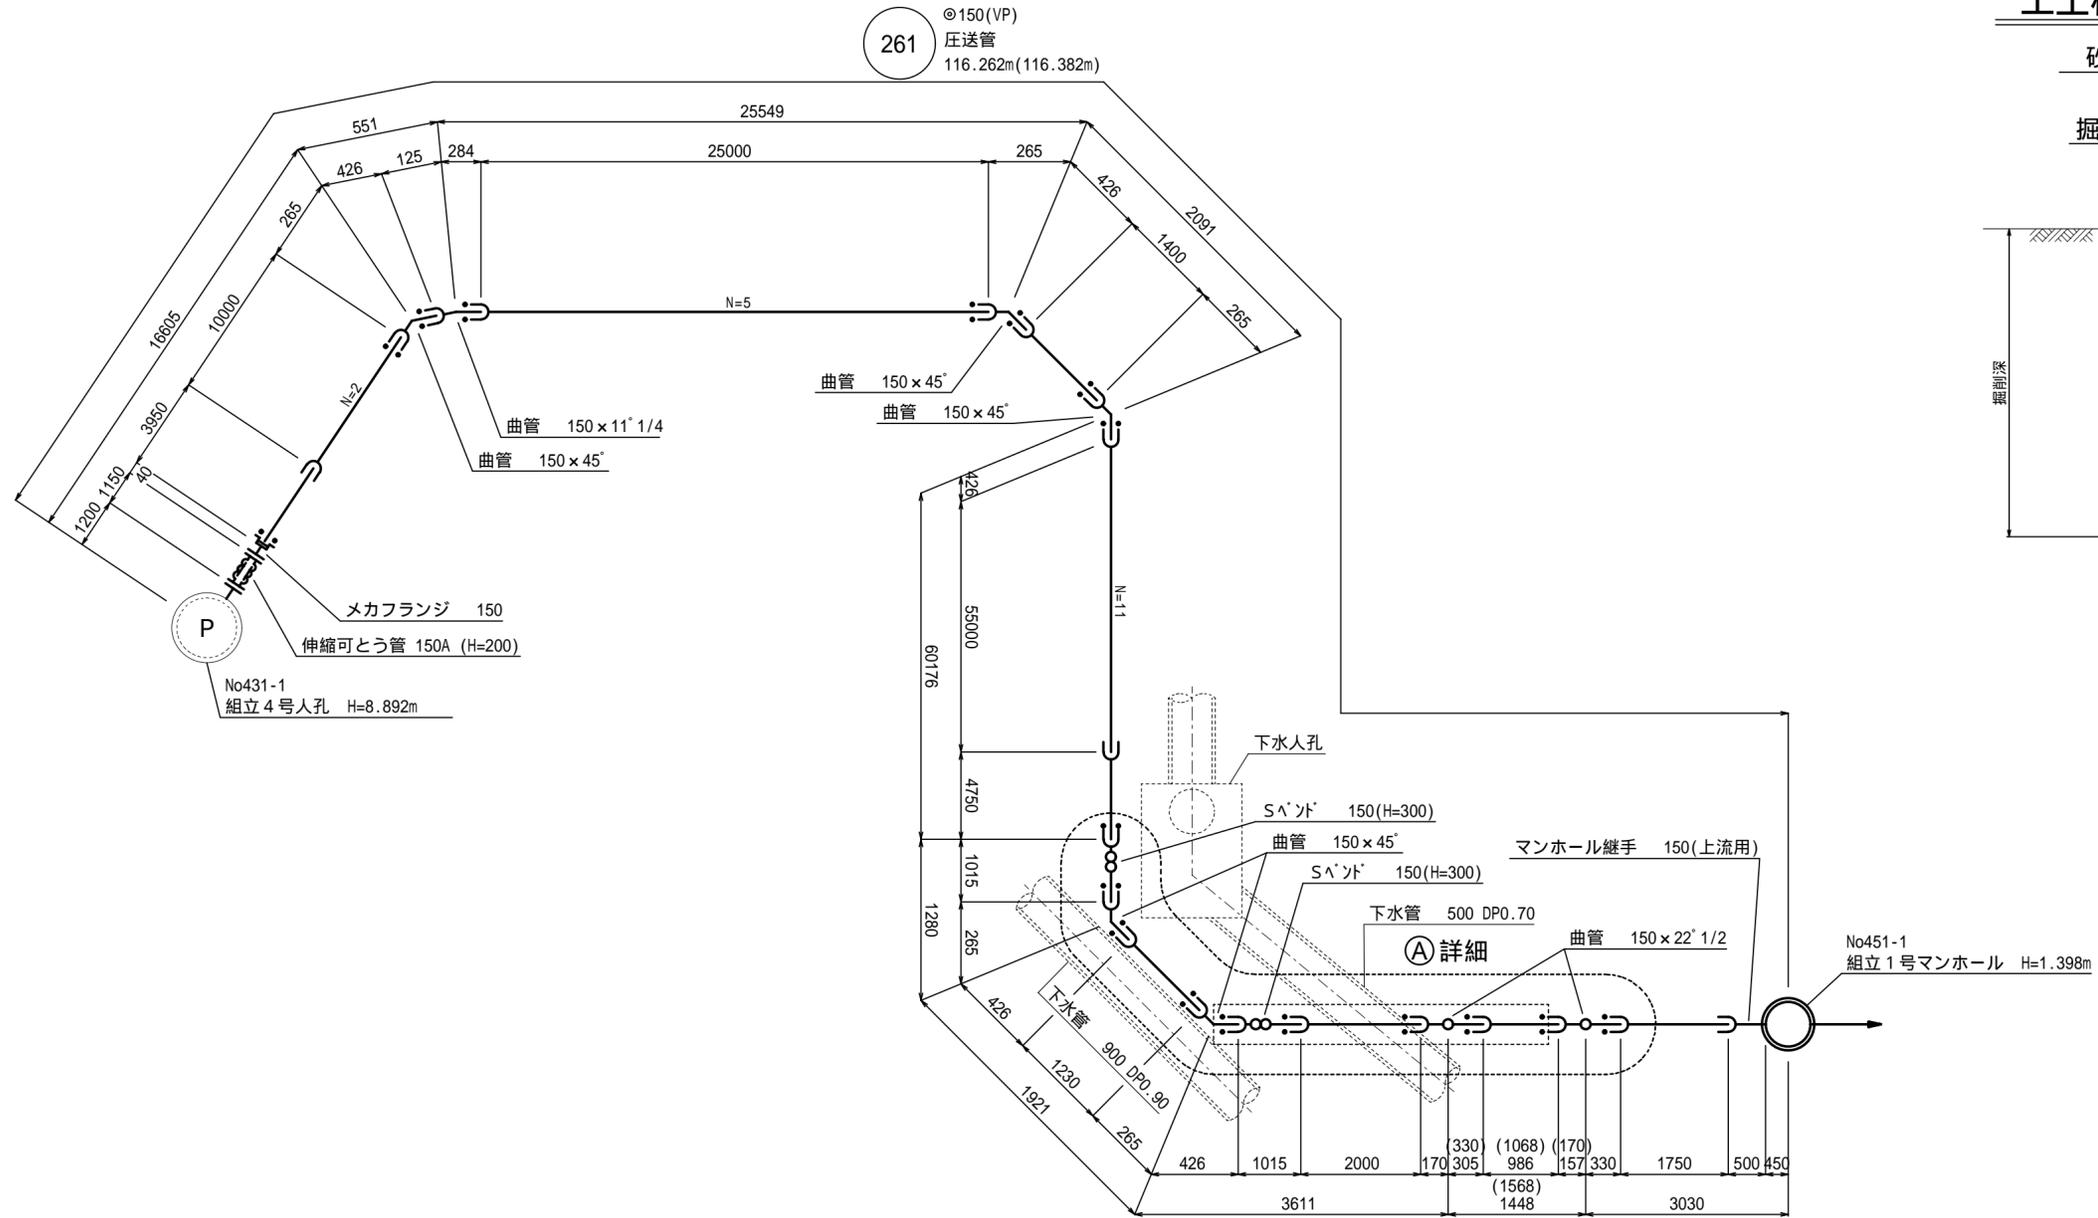


土工標準図 縮尺 1:30

砂 (A形) 基礎
(2m未満)


掘削 埋戻し

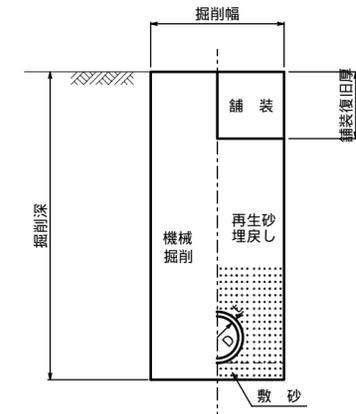

A詳細図 縮尺 Free

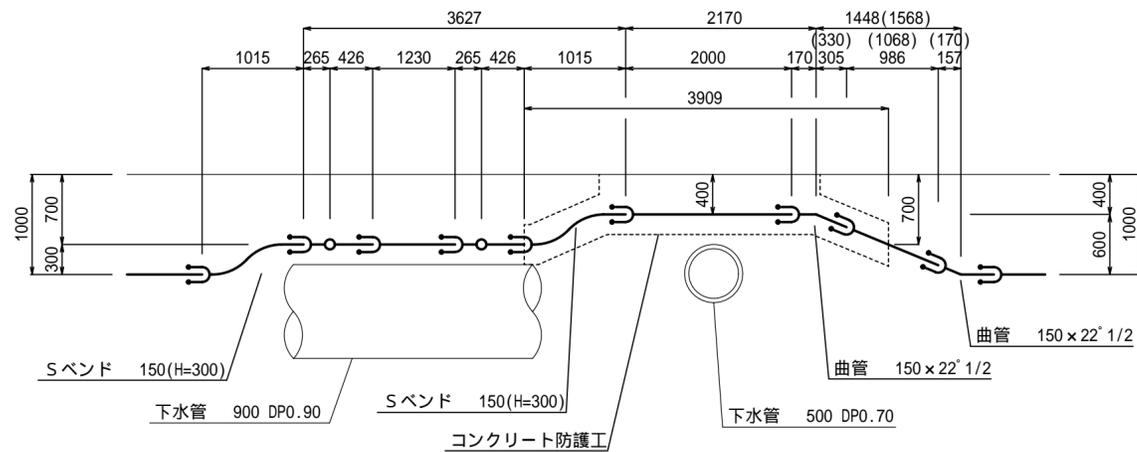

コンクリート防護工 縮尺 1:20

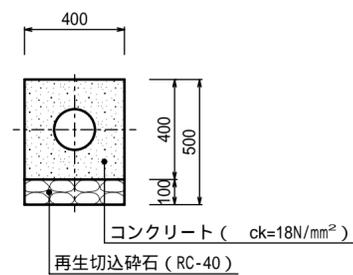

| | | | | |
|-----|--------|----|------|--|
| 年度 | 平成 | 年度 | 工事箇所 | |
| 工事名 | | | | |
| 図面名 | 圧送管配管図 | | 図示 | |
| | | | 図面番号 | |
| | | | | |