平　面　図 縮尺 1:500

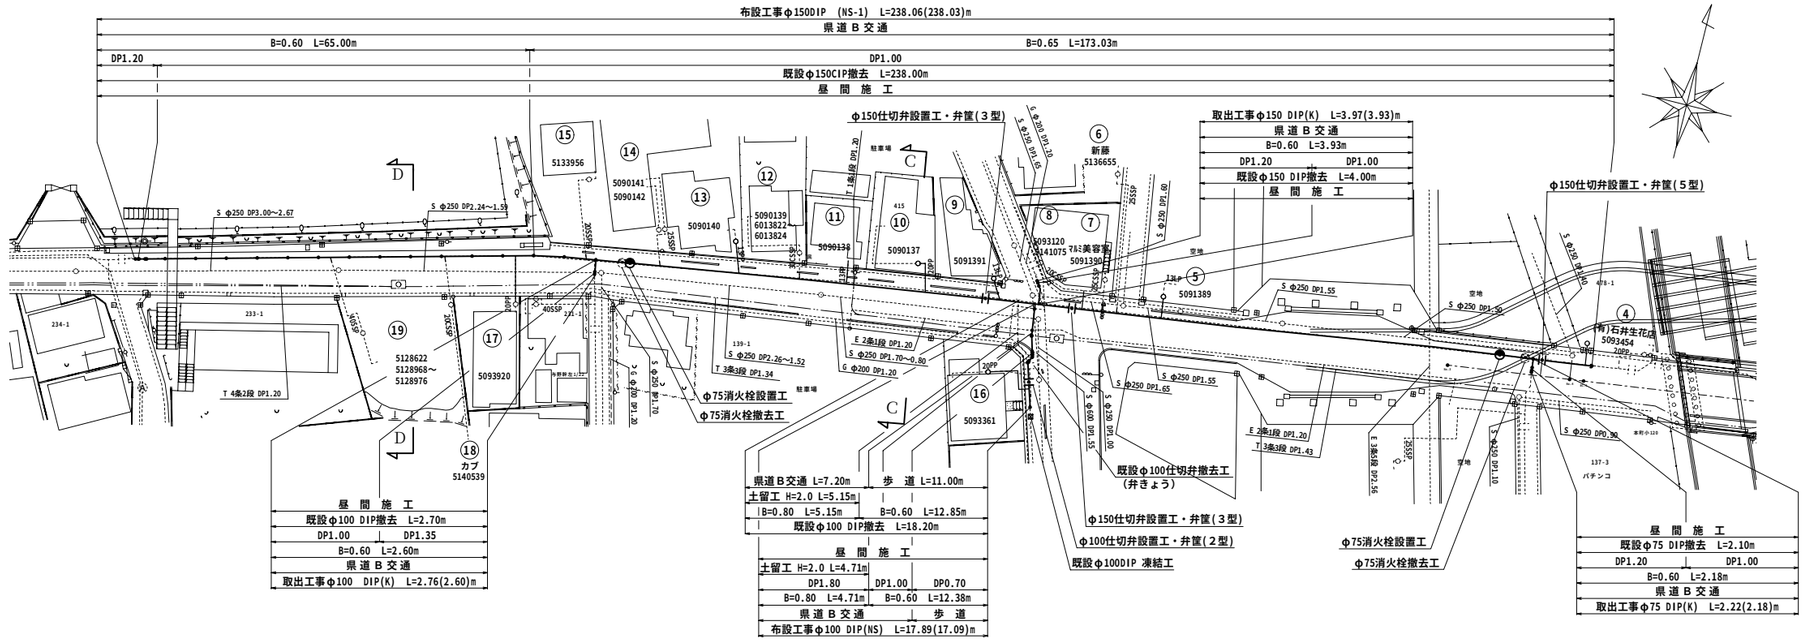

断　面　図 縮尺 1:100

C－C'断面

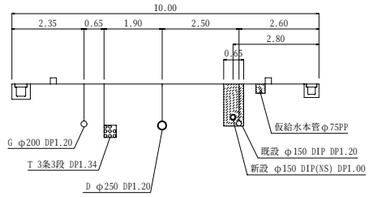

D－D'断面

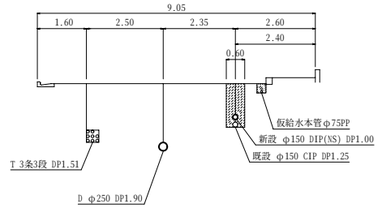

配　管　図 縮尺 FREE

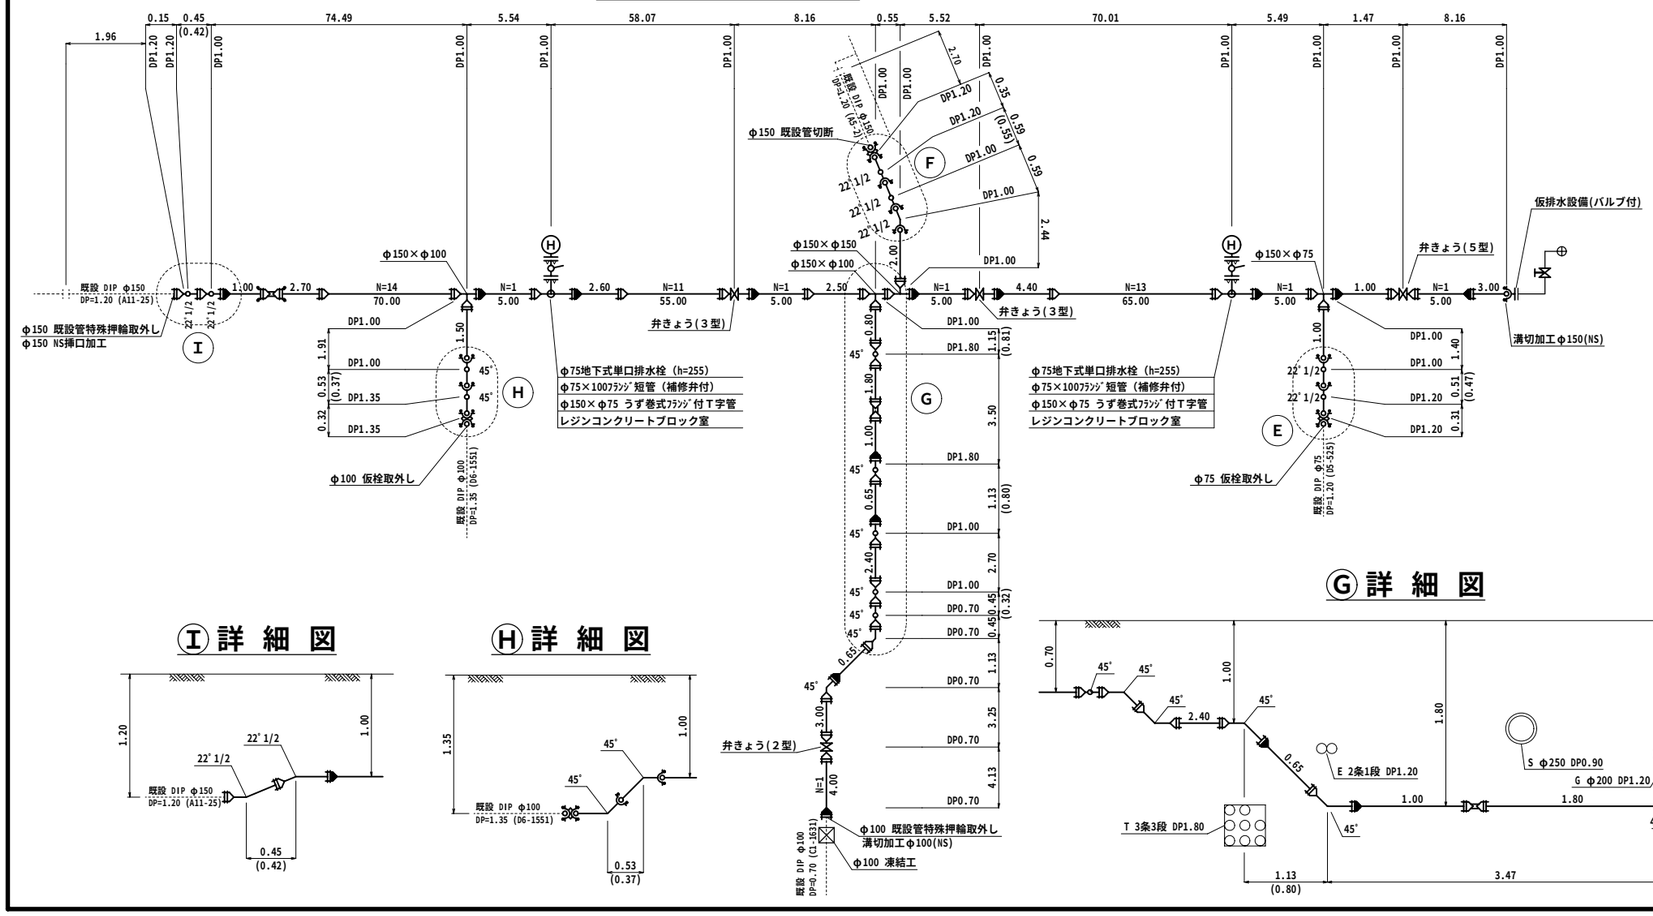

縦 断 面 図 縮尺 1:100

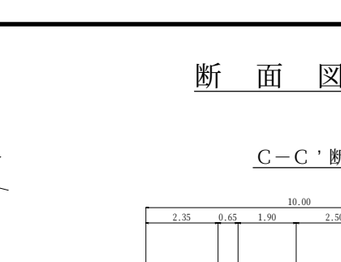

Ⓕ詳　細　図

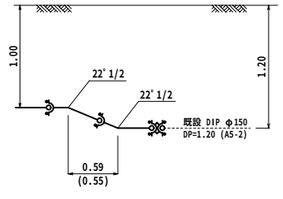

Ⓔ詳　細　図

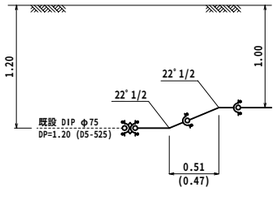

Ⓘ詳　細　図

Ⓗ詳　細　図
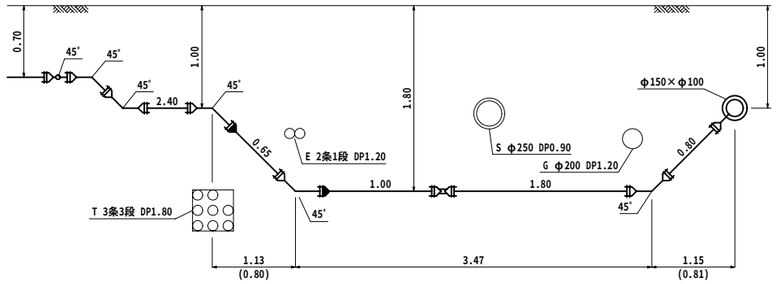
Ⓖ詳　細　図